


GRUNDRISS UNTERGESCHOSS

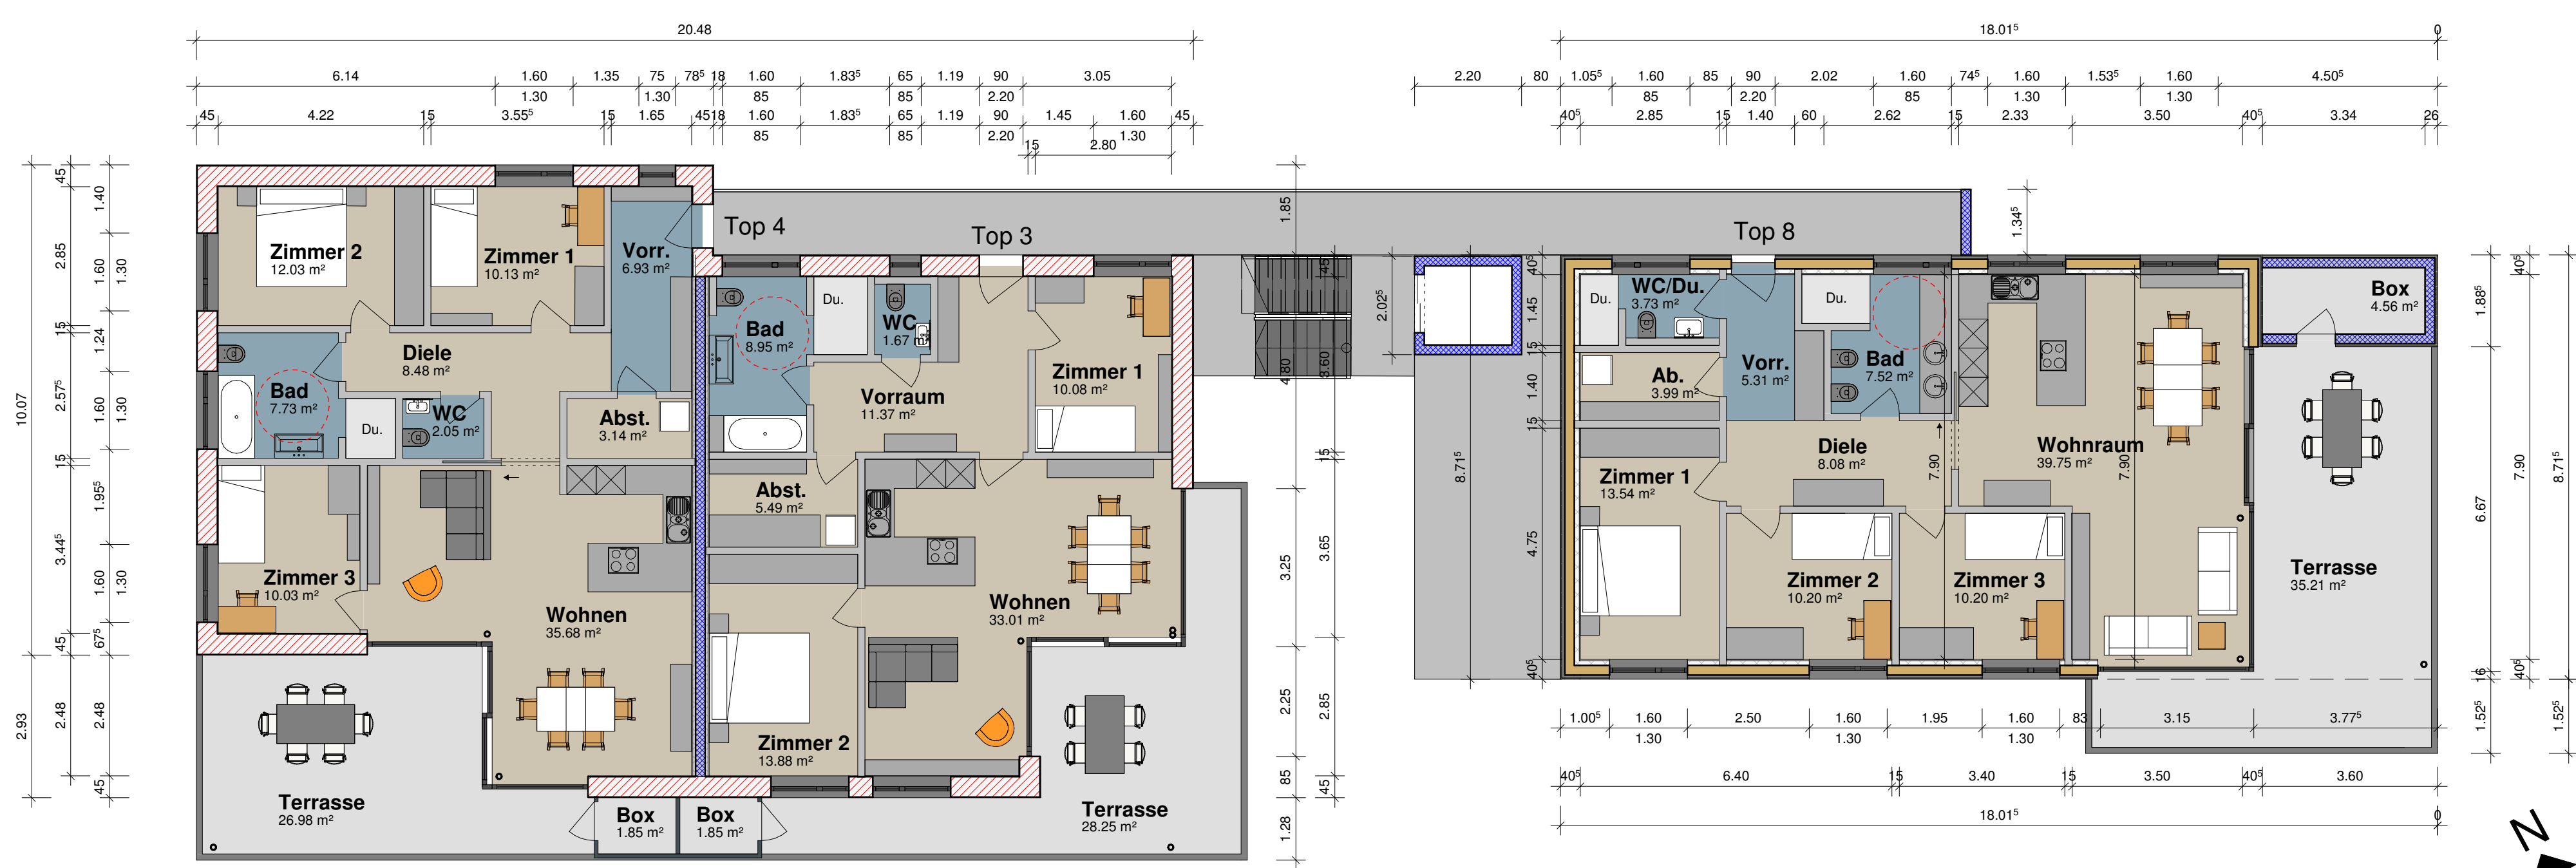

GRUNDRISS 1. OBERGESCHOSS

**TOP 4**

Zimmer 1	10.13 m <sup>2</sup>
Vorr.	6.93 m <sup>2</sup>
Zimmer 2	12.03 m <sup>2</sup>
Zimmer 3	10.03 m <sup>2</sup>
Bad	7.73 m <sup>2</sup>
Abst.	3.14 m <sup>2</sup>
Wohnen	35.68 m <sup>2</sup>
Diele	8.48 m <sup>2</sup>
WC	2.05 m <sup>2</sup>
<b>Gesamt</b>	<b>96.19 m<sup>2</sup></b>

**TOP 3**

Wohnen	33.01 m <sup>2</sup>
Vorraum	11.37 m <sup>2</sup>
Abst.	5.49 m <sup>2</sup>
Zimmer 2	13.88 m <sup>2</sup>
Bad	8.95 m <sup>2</sup>
WC	1.67 m <sup>2</sup>
Zimmer 1	10.08 m <sup>2</sup>
<b>Gesamt</b>	<b>84.45 m<sup>2</sup></b>

**TOP 8**

Ab.	3.99 m <sup>2</sup>
Zimmer 1	13.54 m <sup>2</sup>
Zimmer 2	10.20 m <sup>2</sup>
Zimmer 3	10.20 m <sup>2</sup>
Wohnraum	39.75 m <sup>2</sup>
Bad	7.52 m <sup>2</sup>
WC/Du.	3.73 m <sup>2</sup>
Diele	8.08 m <sup>2</sup>
Vorr.	5.31 m <sup>2</sup>
<b>Gesamt</b>	<b>102.32 m<sup>2</sup></b>

--- Abstandsflächen  
 --- Mindestabstand

0.00 = 537.70

## BAUEINGABEPLAN

Projekt **LUDESCH - ZEHENTÄCKER**  
 Plan **GRUNDRISS UG - GRUNDRISS OG1**  
 Planer, Bauträger  
 Heinzle Plan und Bau GmbH  
 Am Garmarkt 5, 6840 Götzis  
 0664 / 38 52 530  
 wilfried@heinzleplanundbau.at

Plannummer  
**EIN-02**

Maßstab  
**1 : 100**

Datum  
 2.11.2018